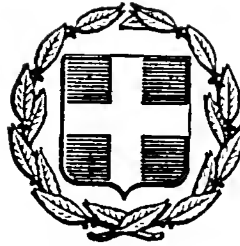


ΕΦΗΜΕΡΙΣ ΤΗΣ ΚΥΒΕΡΝΗΣΕΩΣ
ΤΗΣ ΕΛΛΗΝΙΚΗΣ ΔΗΜΟΚΡΑΤΙΑΣ

ΕΝ ΑΘΗΝΑΙΣ ΤΗι 2 ΜΑΡΤΙΟΥ 1981 | ΤΕΥΧΟΣ ΤΕΤΑΡΤΟΝ | ΑΡΙΘΜΟΣ ΦΥΛΛΟΥ 119

ΠΕΡΙΕΧΟΜΕΝΑ

ΑΠΑΛΛΟΤΡΙΩΣΕΙΣ

ΑΠΟΦΑΣΕΙΣ

ΑΠΑΛΛΟΤΡΙΩΣΕΙΣ

ΑΠΟΦΑΣΕΙΣ

Ἀριθ. Κ. 8594/1360 π.έ. (1)

Περὶ δημιουργίας ζώνης παραλίας στὸν Κόρφο Κορινθίας στὴν εἴσοδο τοῦ χωριοῦ.

Ο ΥΠΟΥΡΓΟΣ ΟΙΚΟΝΟΜΙΚΩΝ

Ἔχοντας ὑπόψη :

1. Τὶς διατάξεις τῶν παρ. 2 καὶ 5 τοῦ ἄρθρου 6 τοῦ Α.Ν. 2344/1940 «περὶ αἰγιαλοῦ καὶ παραλίας», ὅπως ἀντικαταστάθηκαν μὲ τὶς διατάξεις τοῦ ἄρθρου 13 τοῦ Νόμου 1078/1980.

2. Τὴ σύμφωνη γνώμη τοῦ Γενικοῦ Ἐπιτελείου Ναυτικοῦ, ποὺ διατυπώθηκε στὸ Φ. 187.2/420/79/Σ. 1510/19.6.79 ἔγγραφό του.

3. Τὴν 11469/10.7.79 ἀπόφαση τοῦ Νομάρχη Κορινθίας ὅπως διορθώθηκε μὲ πράξη διορθώσεως λάθους μὲ τὴν ὁποία ἐπικυρώθηκαν ἡ Ἔκθεση τῆς Ἐπιτροπῆς καὶ τὸ σχετικὸ τοπογραφικὸ καὶ ὑψομετρικὸ διάγραμμα, ποὺ δημοσιεύθηκαν στὸ μὲ ἀριθμὸ 469/7.9.79 (ΦΕΚ 645/τ.Δ'/15.11.80).

4. Τὴ Δ. 2652/66/20.5.80 κοινὴ ἀπόφαση τῶν Πρωθυπουργοῦ καὶ Ὑπουργοῦ Οἰκονομικῶν «περὶ ἀναθέσεως ἁρμοδιοτήτων στοὺς Ὑφυπουργοὺς Οἰκονομικῶν», ἀποφασίζουμε :

Ἐγκρίνουμε γιὰ τὴν προσαύξηση τοῦ αἰγιαλοῦ, τὴ ζώνη παραλίας στὸν Κόρφο Κορινθίας στὴν εἴσοδο τοῦ χωριοῦ ὅπως αὐτὴ καθορίσθηκε ἀπὸ τὴν ἁρμόδια Ἐπιτροπὴ τοῦ ἄρθρ. 74 τοῦ 636/1977 Π.Δ/τος καὶ εἰκονίζεται στὸ ἀπὸ 24.1.1979 καὶ μὲ κλίμακα 1 : 500 τοπογραφικὸ καὶ ὑψομετρικὸ διάγραμμα τοῦ Πολιτικοῦ Μηχανικοῦ Κων/νου Ἀντ. Δαραμάρα, τὸ ὁποῖο ἔχει θεωρηθεῖ ἀπὸ τὴ Δ/νση Τεχνικῶν Ὑπηρεσιῶν Κορινθίας τὴν 21.3.1979 καὶ συνοδεύει τὴν ἀπὸ 10.4.1979 Ἔκθεση τῆς ἐν λόγῳ Ἐπιτροπῆς.

Ἡ παροῦσα ἀπόφαση μαζὶ μὲ τὴν ἔκθεση τῆς Ἐπιτροπῆς καὶ τὸ τοπογραφ. διάγραμμα νὰ δημοσιευθοῦν στὴν Ἐφημερίδα τῆς Κυβερνήσεως (ἄρθρ. 13 Ν. 1078/80).

Ἀθῆναι, 30 Ἰανουαρίου 1981

Ο ΥΦΥΠΟΥΡΓΟΣ
ΠΑΝΑΓΙΩΤΗΣ ΜΠΟΚΟΒΟΣ

ΕΚΘΕΣΙΣ

Ἐπιτροπῆς καθορισμοῦ οριογραμμῶν Αἰγιαλοῦ καὶ Παραλίας εἰς Κόρφον Ν. Κορινθίας, εἰς τὴν εἴσοδον τοῦ χωρίου.

Ἐν Κορίνθῳ σήμερον τὴν 10ην Ἀπριλίου τοῦ ἔτους 1979 ἡμέραν Τρίτην καὶ ὥραν 10 π.μ. συνελθοῦσα ἡ κατὰ τὸ ἄρθρον 74 τοῦ Π.Δ. 636/1977 Ἐπιτροπὴ καθορισμοῦ τῶν ὁρίων τοῦ Αἰγιαλοῦ καὶ Παραλίας ἀποτελουμένη ἐκ τῶν :

1) Ἐμμανουὴλ Μελαχροινίδη Οἰκονομικοῦ Ἐφόρου Κορίνθου ὡς Προέδρου.

2) Κωνσταντίνου Φρυδᾶ Δ/ντοῦ Τεχνικῶν Ὑπηρεσιῶν Ν. Κορινθίας.

3) Κωνσταντίνου Πολίτου Λιμενάρχου Ἰσθμίας ὡς μελῶν κατόπιν σχετικῆς προσκλήσεως τοῦ Οἰκονομικοῦ Ἐφόρου Κορίνθου πρὸς καθορισμὸν τῶν ὁρίων τοῦ Αἰγιαλοῦ καὶ τῆς Παραλίας ἐπὶ τμήματος παραλίας εἰς Κόρφον Κορινθίας (εἰς τὴν εἴσοδον τοῦ χωρίου «Κόρφος») καὶ λαβοῦσα ὑπ' ὄψιν :

1. Τὸ ἀπὸ 24 Ἰανουαρίου 1979 Τοπογραφικὸν καὶ ὑψομετρικὸν διάγραμμα συνταχθὲν ὑπὸ τῶν Κωνσταντίνου Δαραμάρα Πολιτικοῦ Μηχανικοῦ καὶ Σεραφεὶμ Βασιλειάδη Ὑπομηχανικοῦ καὶ θεωρηθὲν τὴν 24.3.1979 παρὰ τοῦ Δ/ντοῦ τῆς Δ.Τ.Υ. Ν. Κορινθίας.

2. Τὰ ἐκ τῆς διενεργηθείσης αὐτοψίας γενομένης σήμερον τὴν 10.4.1979 προκύψαντα στοιχεῖα.

3. Τὰς διατάξεις τοῦ Α.Ν. 1540/1938 ὡς ἐτροποποιήθη ὑπὸ τοῦ Α.Ν. 2344/1940 καὶ τοῦ Α.Ν. 263/1968.

4. Τὸ ὅτι ὁ καθορισμὸς τῶν οριογραμμῶν ἐκτελεῖτο τὸ πρῶτον.

5. Τὸ ὑπ' ἀριθμ. Φ.187.2/596/77/14.11.1977 ἔγγραφον τοῦ Γ.Ε.Ν., ἀποφαίνεται:

Καθορίζει ἐπὶ τοῦ ὡς ἄνω διαγράμματος:

α) Δι' ἐρυθρᾶς συνεχοῦς γραμμῆς ὑπὸ στοιχεῖα 1,2,3, 4,5,6,7,8,9,10, τὴν οριογραμμὴν τοῦ αἰγιαλοῦ.

β) Διὰ κιτρίνης συνεχοῦς γραμμῆς ὑπὸ στοιχεῖα 1', 2', 3', 4', 5', 6' 7', 8', 9', 10', τὴν γραμμὴν τῆ παραλίας.

Ἐξαιρεῖ τὰ ἐν τῇ ζώνῃ παραλίας κτίσματα.


Ἐξασφαλίζει τὰς κορυφὰς τῶν οριογραμμῶν αἰγιαλοῦ καὶ παραλίας ἐκ σταθερῶν σημείων ὡς τοῦτο ἐμφαίνεται εἰς τὸ συνοδεῦον τὴν παροῦσαν ἔκθεσιν τοπογραφικὸν καὶ ὑψομετρικὸν διάγραμμα.


Ἐφ' ᾧ συνετάγη ἡ παροῦσα καὶ ὑπογράφεται ὡς ἔπεται.


Ἡ Ἐπιτροπή

Ε. ΜΕΛΑΧΡΟΙΝΙΔΗΣ, ΚΩΝ. ΦΡΥΔΑΣ, Κ. ΠΟΛΙΤΗΣ

ΤΟΠΟΓΡΑΦΙΚΟΝ ΚΑΙ ΥΨΟΜΕΤΡΙΚΟΝ ΔΙΑΓΡΑΜΜΑ
ΠΑΡΑΛΙΑΣ ΚΟΡΦΟΥ ΚΟΡΙΝΘΙΑΣ
ΔΙΑ ΤΟΝ ΚΑΘΟΡΙΣΜΟΝ ΑΙΓΙΑΛΟΥ ΚΑΙ ΠΑΡΑΛΙΑΣ
ΚΛΙΜΑΞ 1:500

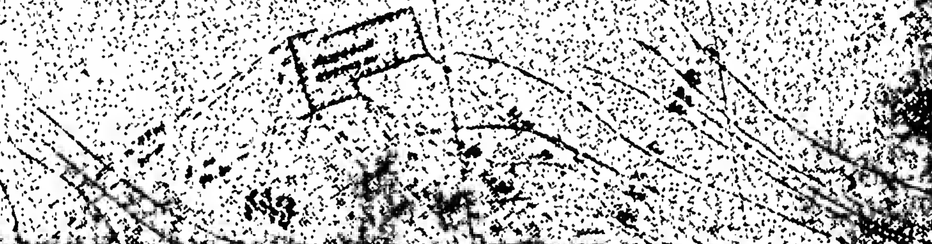

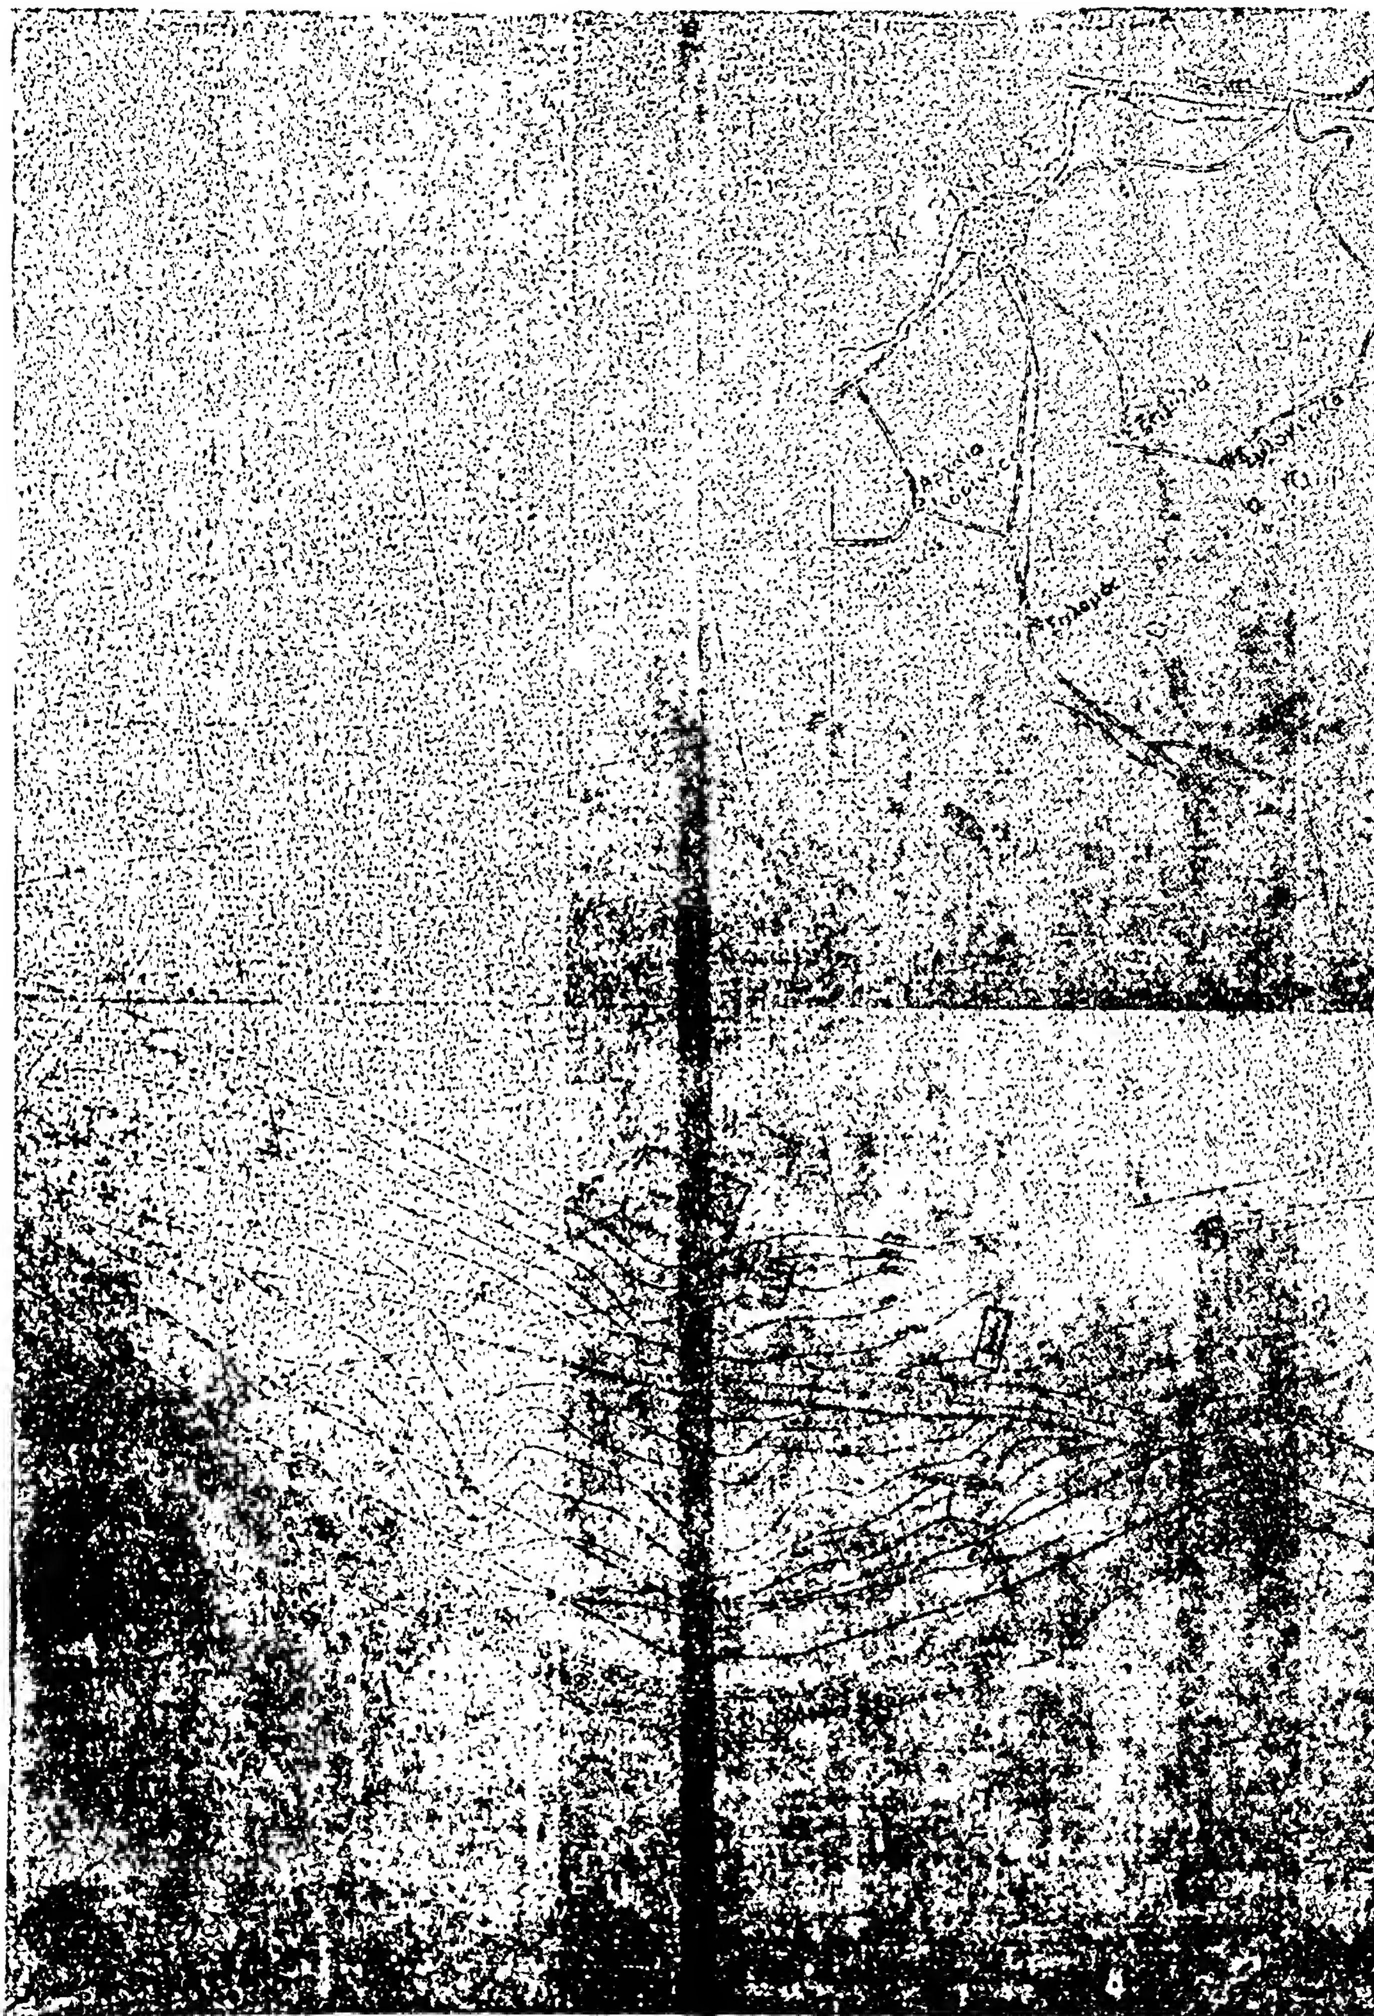

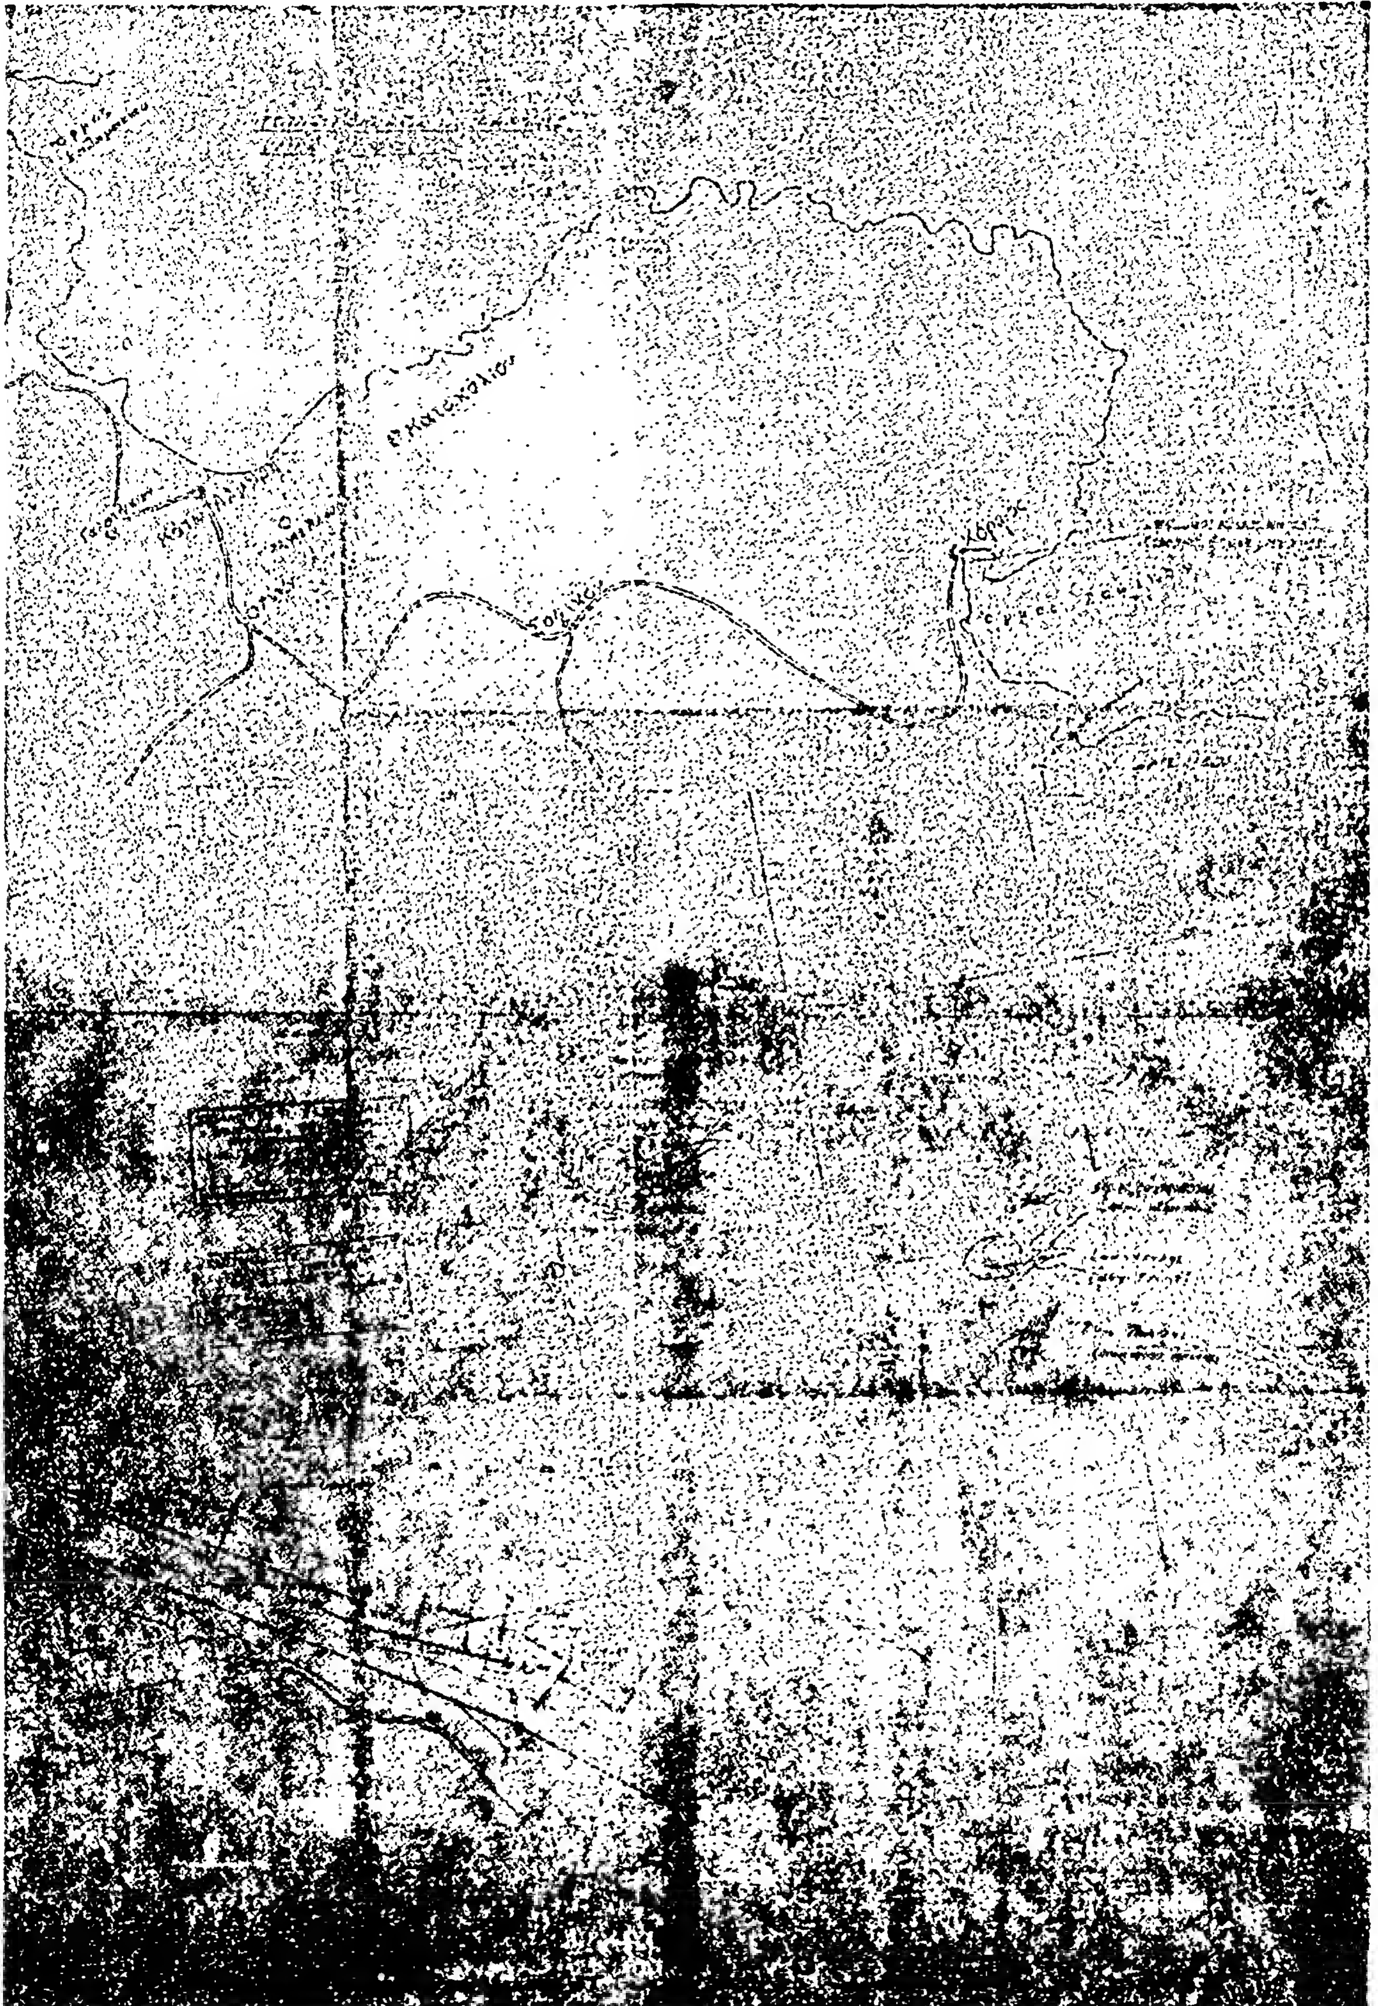

Αριθ. Δ. 653/118 (2)

Περί δημιουργίας ζώνης παραλίας στή θέση «ΠΑΡΑΛΙΑΣ ΚΟΚΚΩΝΙΟΥ» Κορινθίας.

Ο ΥΠΟΥΡΓΟΣ ΟΙΚΟΝΟΜΙΚΩΝ

Έχοντας υπόψη:

1. Τίς διατάξεις τών παρ. 2 καί 5 τού άρθρου 6 τού Α.Ν. 2344/1940 «περί αίγιαλού καί παραλίας», όπως άντικαταστάθηκαν μέ τίς διατάξεις τού άρθρου 13 τού Νόμου 1078/1980.
2. Τή σύμφωνη γνώμη τού Γενικού Έπιτελείου Ναυτικού, πού διατυπώθηκε στό Φ. 187.2/345/80/1212/6.6.1980 έγγραφό του.
3. Τήν 9987/7.8.1980 άπόφαση τού Νομάρχη Κορινθίας όπως διορθώθηκε μέ πράξη διορθώσεως λάθους (ΦΕΚ 684/τ.Δ'/29.11.80), μέ τήν όποία έπικυρώθηκαν ή Έκθεση τής Έπιτροπής καί τό σχετικό τοπογραφικό καί ύψομετρικό διάγραμμα, πού δημοσιεύθηκαν στό μέ άριθμό 482/2.9.80 ΦΕΚ τ.Δ'.
4. Τή Δ.2652/66/20.5.1980 κοινή άπόφαση τών Πρωθυπουργού καί Ύπουργού Οίκονομικών «περί άναθέσεως άρμοδιοτήτων στούς Ύφυπουργούς Οίκονομικών», άποφασίζουμε:

Έγκρίνουμε, γιά τήν προσαύξηση τού αίγιαλού, τή ζώνη παραλίας στή θέση «ΠΑΡΑΛΙΑΣ ΚΟΚΚΩΝΙΟΥ» Κορινθίας, όπως αύτή καθορίσθηκε άπό τήν άρμόδια Έπιτροπή τού άρθρ. 74 τού 636/1977 Π. Δ/τος καί είκονίζεται στό άπό 5.10.1979 καί μέ κλίμακα 1 : 500 τοπογραφικό καί ύψομετρικό διάγραμμα τού Τοπογράφου καί Άγρονόμου Μηχανικού Γεωργίου Παπαλέκα, τό όποίο έχει θεωρηθεί άπό τή Δ/νση Τεχνικών Ύπηρεσιών Κορινθίας τήν 6.11.79 καί συνοδεύει τήν άπό 2.5.80 έκθεση τής έν λόγω Έπιτροπής.

Η παρούσα άπόφαση μαζί μέ τήν έκθεση τής Έπιτροπής καί τό τοπογρ. διάγραμμα νά δημοσιευθούν στήν Έφημερίδα τής Κυβερνήσεως (άρθρ. 13 Ν. 1078/80).

Άθήναι, 30 Ίανουαρίου 1981

Ο ΥΦΥΠΟΥΡΓΟΣ

ΠΑΝΑΓΙΩΤΗΣ ΜΠΟΚΟΒΟΣ

ΕΚΘΕΣΙΣ

Έπιτροπής καθορισμού όριογραμμών Αίγιαλού καί Παραλίας είς Παραλίαν Κοκκωνίου Κορινθίας.

Έν Κορίνθω σήμερον τήν 2αν Μαΐου τού έτους 1980 ήμέραν Παρασκευήν καί ώραν 11.00' π.μ. συνελθούσα ή κατά τό άρθρον 74 τού Π.Δ. 636/77 Έπιτροπή καθορισμού τών όρίων τού αίγιαλού καί παραλίας άποτελουμένη έκ τών:

1. Εύαγγέλου Μαλιάγκα Οίκονομικού Έφόρου Κιάτου, ώς Προέδρου.
2. Κωνσταντίνου Φρυδά, Δ/ντού Τεχνικών Ύπηρεσιών Ν. Κορινθίας καί
3. Χρήστου Κωτσοβού, Λιμενάρχου Κορίνθου, ώς μελών κατόπιν σχετικής προσκλήσεως τού Οίκονομικού Έφόρου Κιάτου, πρός καθορισμόν τών όρίων τού Αίγιαλού καί Παραλίας είς τήν Παραλίαν Κοκκωνίου Κορινθίας καί λαβούσα ύπ' όψιν:

1. Τό άπό 5.10.1979 τοπογραφικόν καί ύψομετρικόν διάγραμμα συνταχθέν ύπό τού Τοπογράφου Μηχανικού Γεωργίου Παπαλέκα ήλεγμένον καί θεωρημένον διά τήν όρθότητα τής άποτυπώσεως παρά τού Δ/ντού τής Δ.Τ.Υ.Ν. Κορινθίας.
2. Τά έκ τής διενεργηθείσης αύτοψίας γενομένης σήμερον τήν 2.5.1980 προκύψαντα στοιχεία.
3. Τό ύπ' άριθ. Φ.187.2/218/80/28.3.80 έγγραφον τού Γενικού Έπιτελείου Ναυτικού
4. Τάς διατάξεις τού Α.Ν. 2344/1940 καί τού Α.Ν. 263/1968.
5. Τό γεγονός ότι ό καθορισμός ένεργείται διά πρώτην φοράν.
6. Τό ότι δέν ύφίσταται παλαιός αίγιαλός, άποφαίνεται:

Καθορίζει έπί τού ώς άνω διαγράμματος:

1. Δι' έρυθράς συνεχούς γραμμής ύπό στοιχεία 1, 2, 3, 4, 5, 6, 7, 8, 9, 10, 11, 12, 13, 14, τήν όριογραμμήν τού αίγιαλού.
2. Διά κιτρίνης συνεχούς γραμμής ύπό στοιχεία 1', 2', 3', 4', 5', 6', 7', 8', 9', 10', 11', 12', 13', 14', 15', 16', τήν όριογραμμήν τής παραλίας.

Έξασφαλίζει τάς κορυφάς τών όριογραμμών αίγιαλού, παραλίας έκ σταθερών σημείων ώς τούτο έμφαίνεται είς τό συνοδεύον τήν παρούσαν έκθεσιν τοπογραφικόν καί ύψομετρικόν διάγραμμα.

Έξαιρεί άπαντα τά ύφιστάμενα κτίσματα έκ τής ζώνης παραλίας.

Χαράσσει έπί τού συνοδεύοντος τήν παρούσαν, τοπογραφικού καί ύψομετρικού διαγράμματος, τμήματα τών καθορισθεισών διά προγενεστέρων έκθέσεων, όριογραμμών αίγιαλού καί παραλίας, τά όποία συμβολίζει διά διακεκομμένης έρυθράς καί κιτρίνης γραμμής άντιστοίχως.

Έφ' ώ συνετάγη ή παρούσα καί ύπογράφεται ώς έπεται:

Η Έπιτροπή

Ε. ΜΑΛΙΑΓΚΑΣ

ΚΩΝ. ΦΡΥΔΑΣ

ΧΡΗΣΤΟΣ ΚΩΤΣΟΒΟΣ

ΤΟΠΟΓΡΑΦΙΚΟΝ ΥΨΟΜΕΤΡΙΚΟΝ ΔΙΑΓΡΑΜΜΑ
ΠΑΡΑΛΙΑΣ ΚΟΥΚΩΝΙΟΣ [illegible]
ΔΙΑ ΤΟΝ ΚΑΘΟΡΙΣΜΟΝ ΟΡΙΟΓΡΑΜΜΩΝ ΑΙΓΙΑΛΟΥ και ΠΑΡΑΛΙΑΣ

ΚΛΙΜΑΞ 1:500

ΥΠΟΜΝΗΜΑ

[illegible]

